
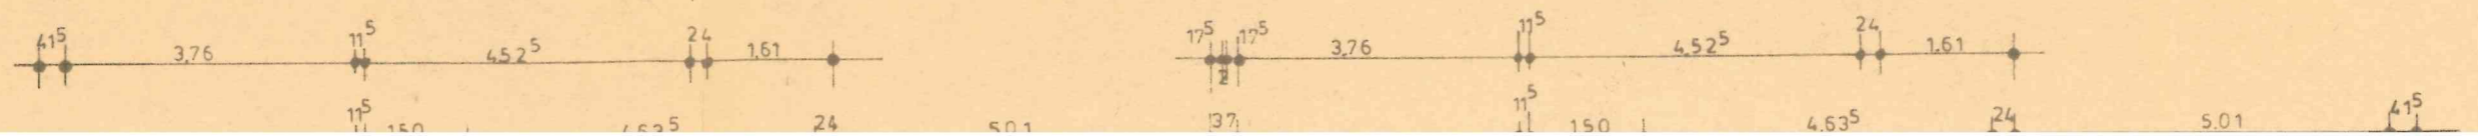
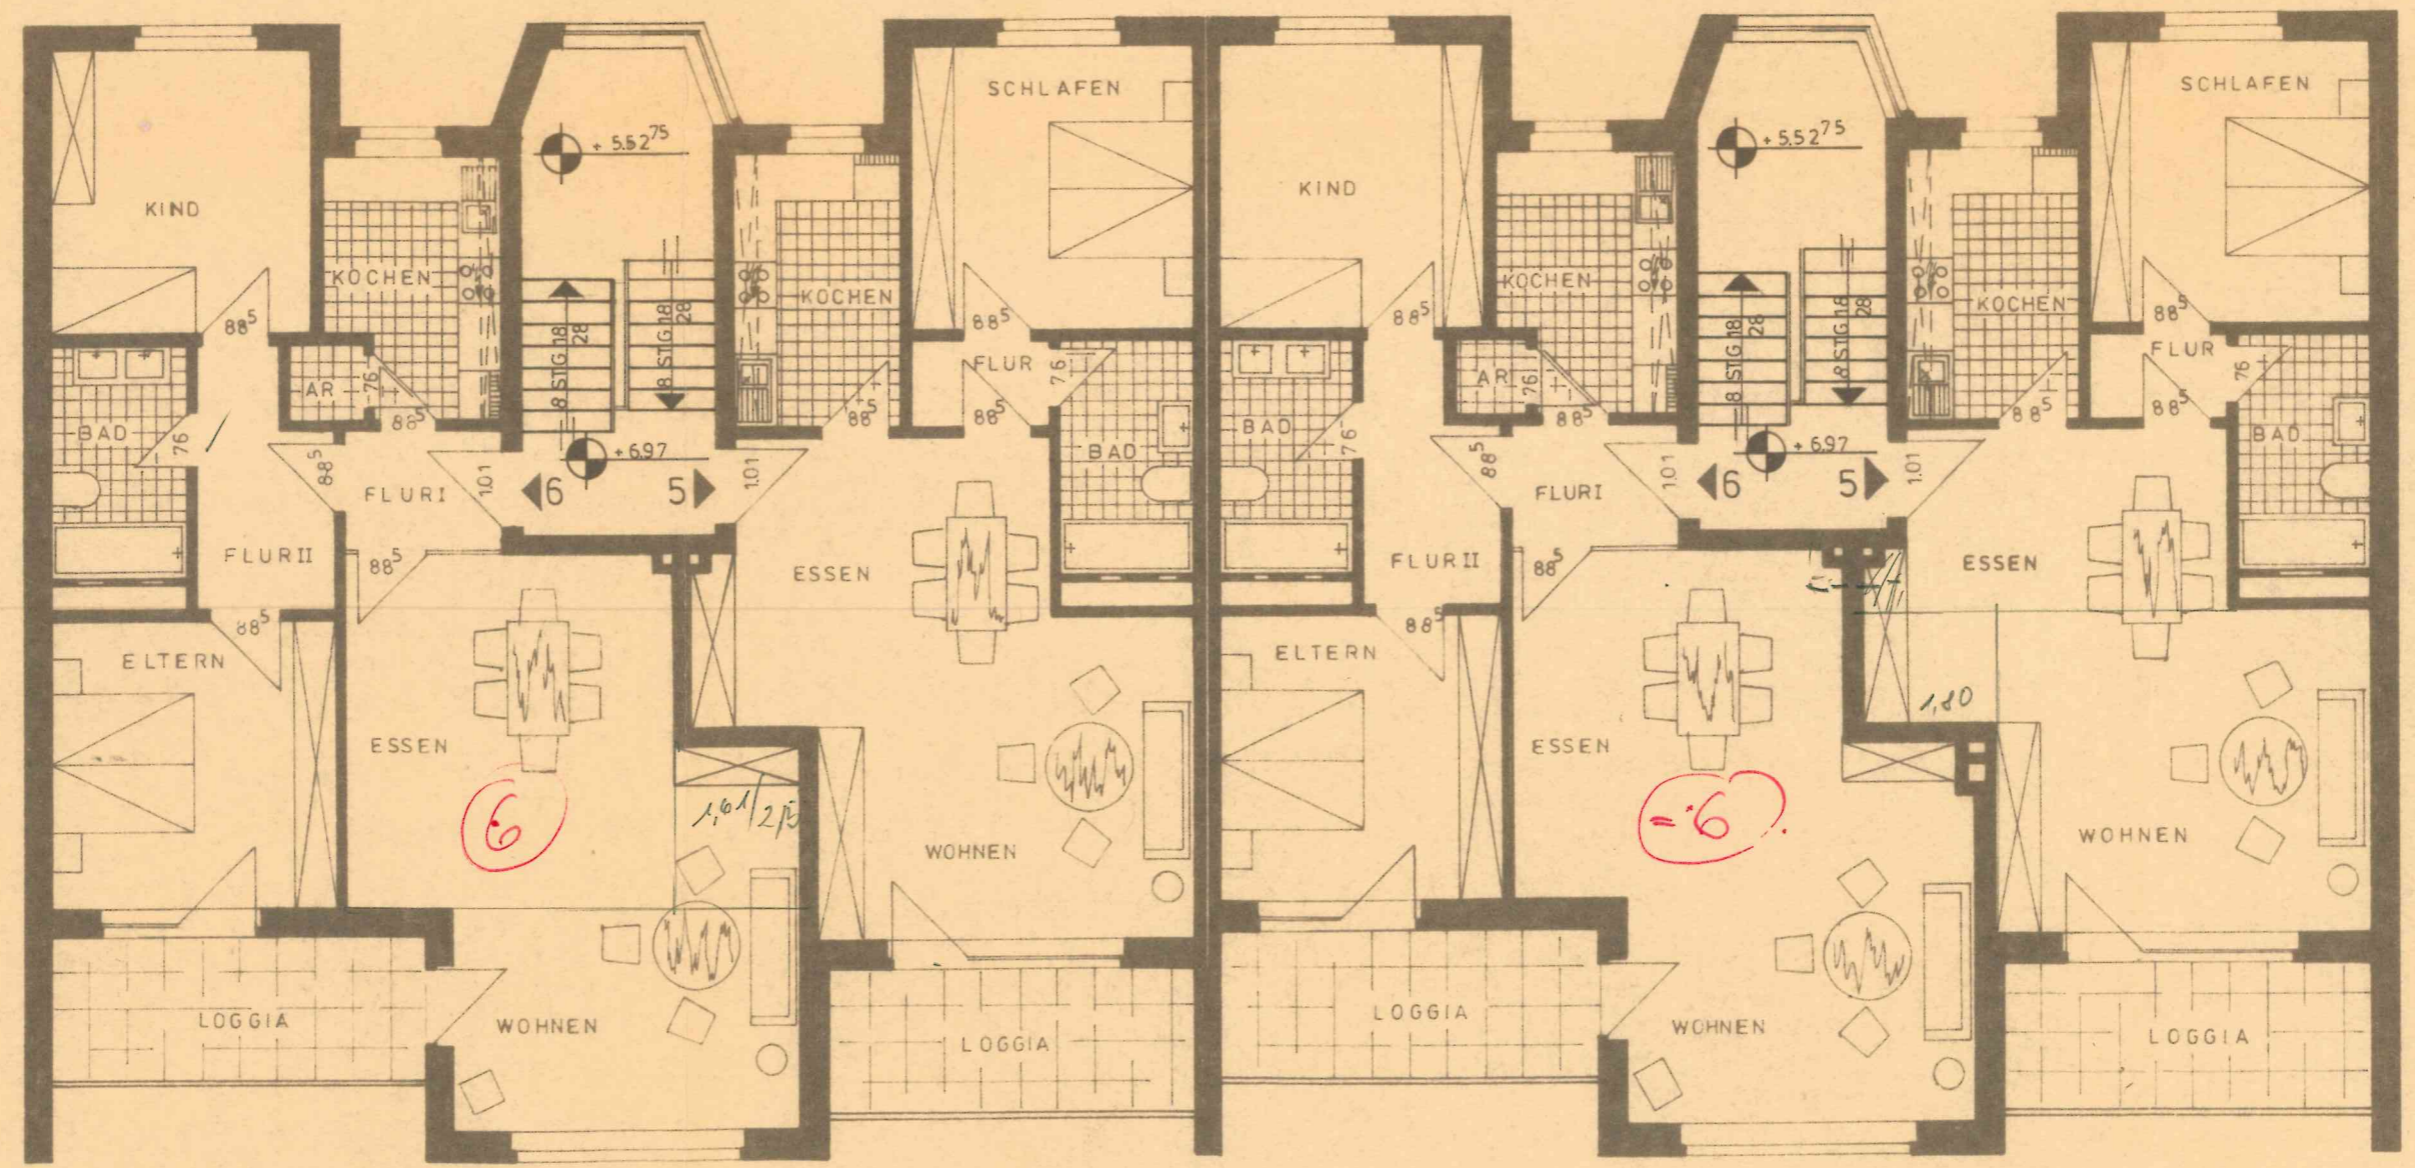
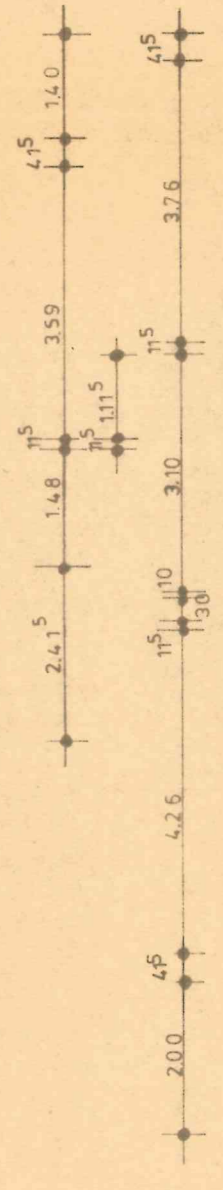


HAUS

HAUS

31.72

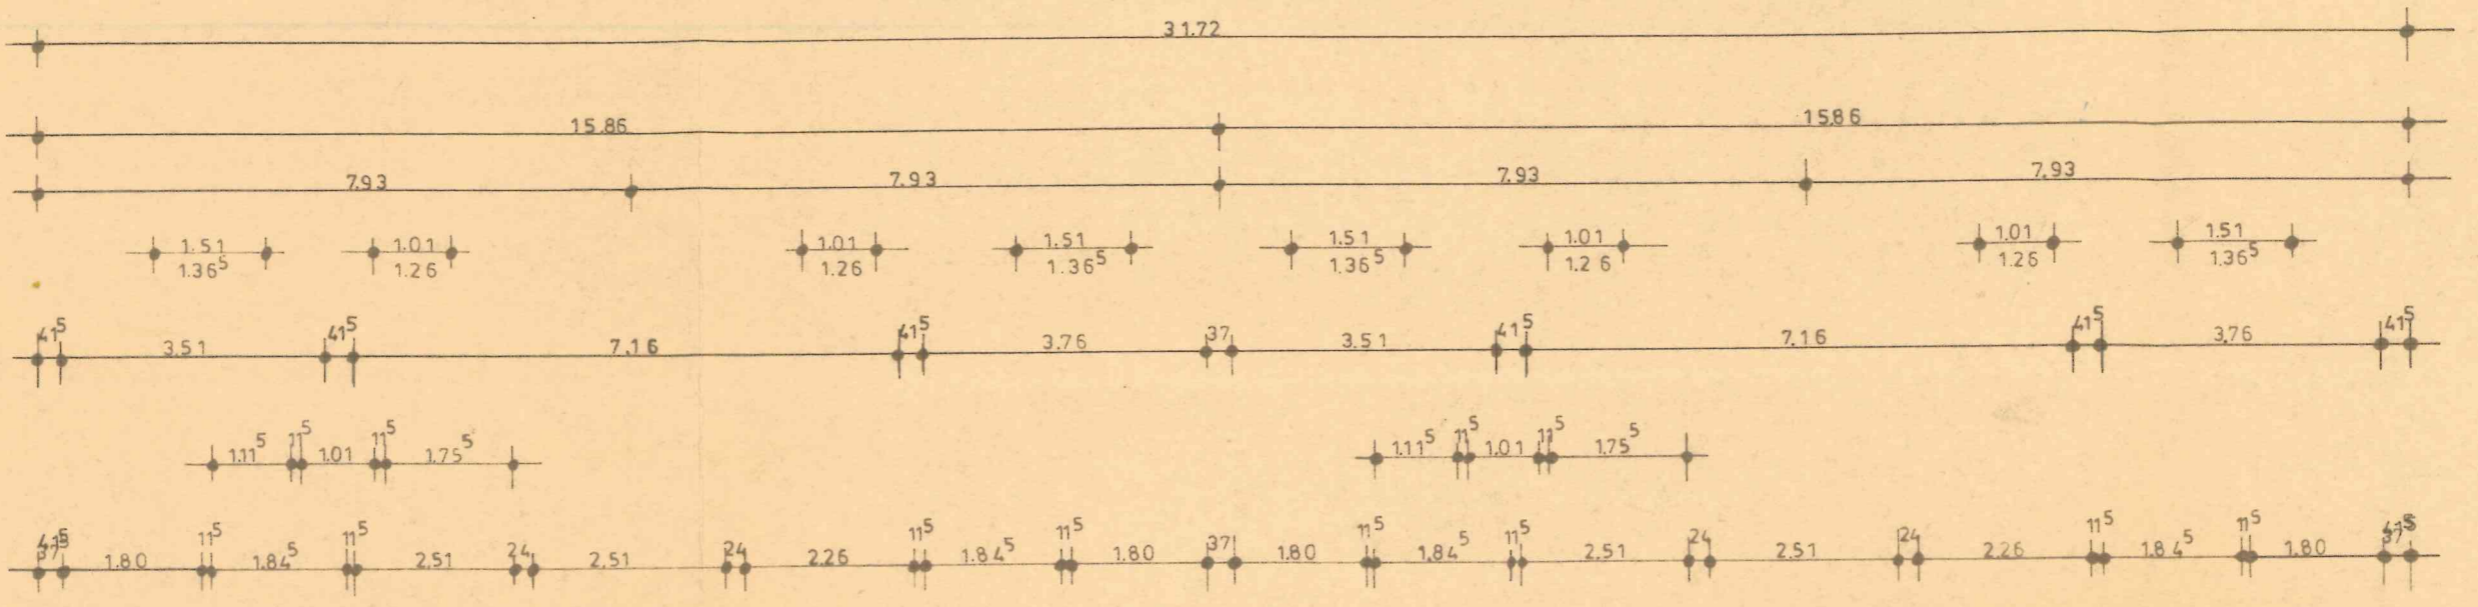

12.58

A

A

MÖLLNER LANDSTR. 35 OBK
BLOCK 2

BAUVORHABEN: WOHNANLAGE MIT 32 WOHNUNGEN
UND EINER TIEFGARAGE MIT 35 STELLPL.
2 HAMBURG 74 OBK MÖLLNER LANDSTRASSE 35
BAUHERR: BHG MÖLLNER LANDSTRASSE VERTRETEN
DURCH OKTAVIO BAUTRÄGER
ZEICHNUNG: 2.OBERGESCHOSS
BLATT NO. 008
HAMBURG, DEN 30.3.1982

MASSTAB 1:100
GEÄNDERT



1:100

Bayern

OKTAVIO BAUTRÄGER
UND BAUREGIE GMBH.
Oktaviostraße 42
2000 Hamburg 70.

BAUHERR

pro. Möllner

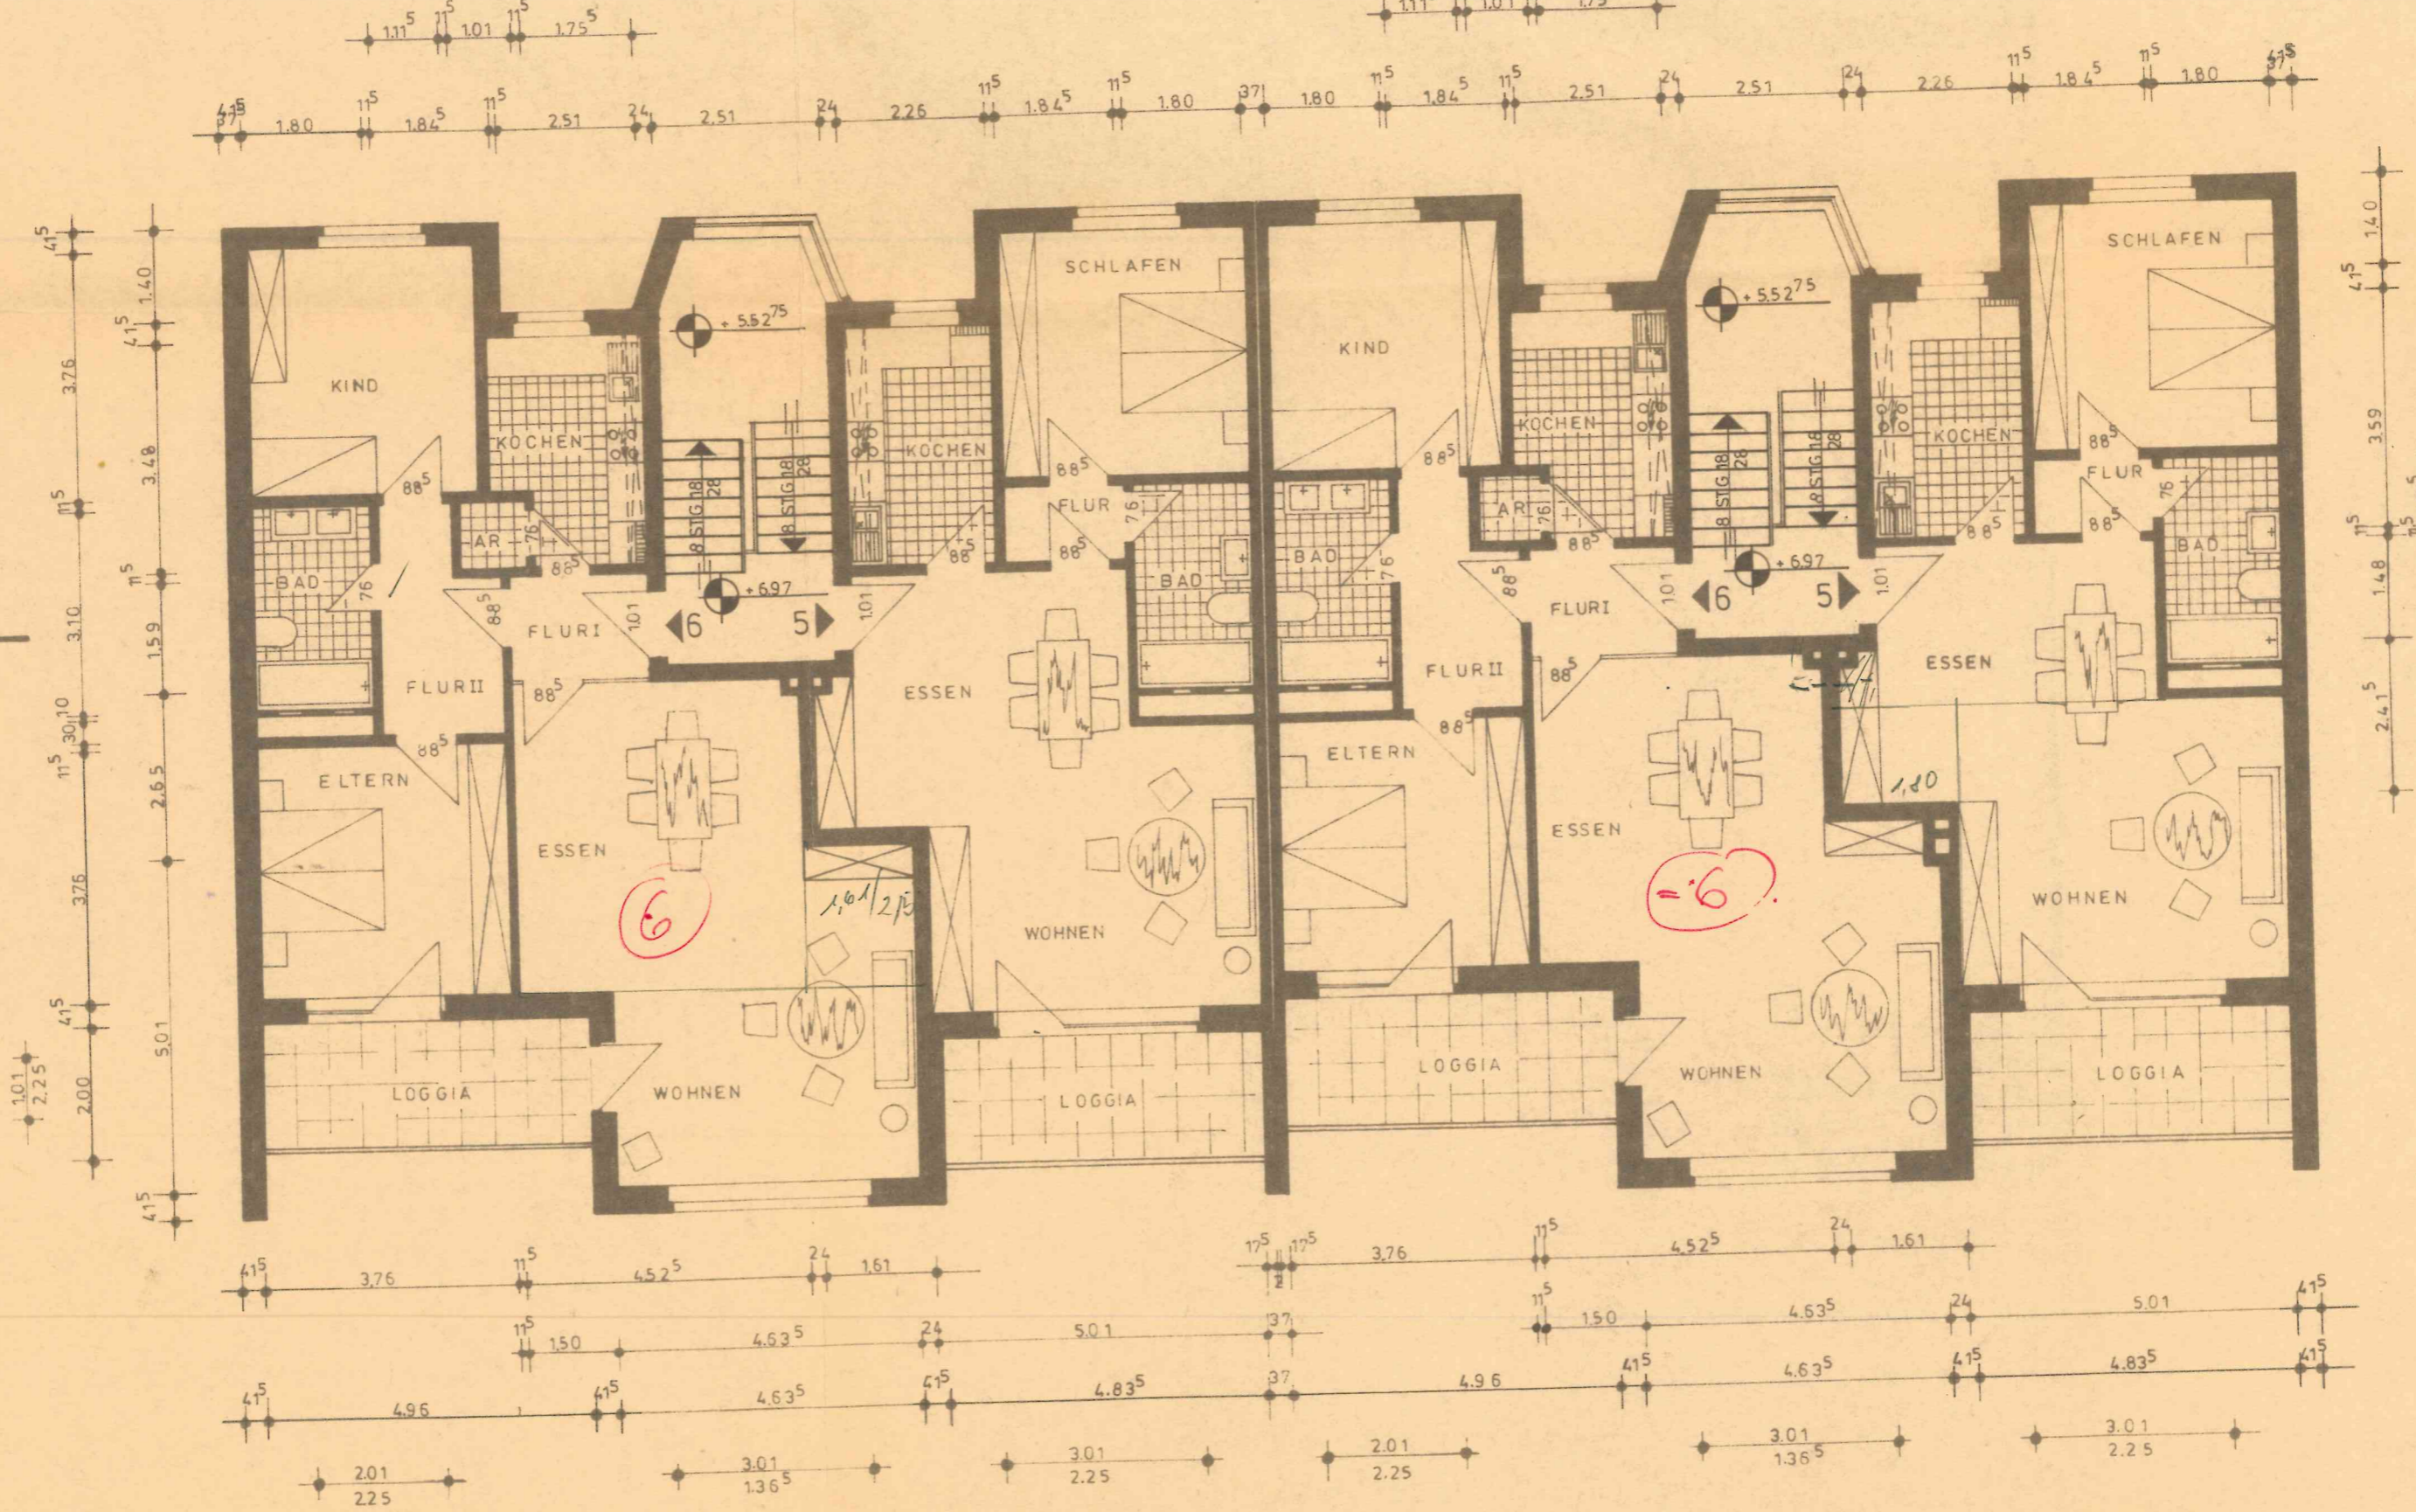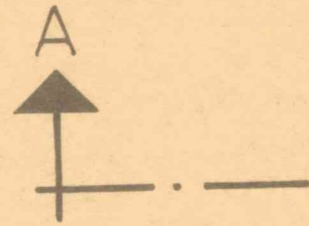

2.0BERGESCHOSS